


CAPTAGE D'EAU POTABLE de l'usine de Vilaine Atlantique



Commune de **MARZAN**

Planche 10/11

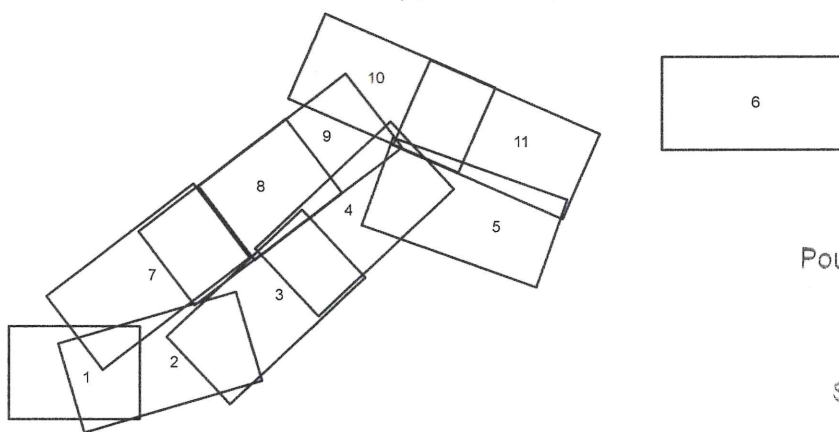

Pour le préfet, par délégation,
Le secrétaire général,

Stéphane JARLÉGAND

Indice	Nature des modifications	Date	Auteur	Verifié par
1	Mise à jour du plan	01/12/2023	FWR	CAU
0	Réalisation du plan	10/02/2020	KMA	CAU

ECHELLE: 1/2000e	DATE: 10/02/2020	Dossier: NA1-19447	FICHER : PP_CAPTAGE_VILAINE_ATLANTIQUE-10112023.dwg
------------------	------------------	--------------------	--

Plan Parcellaire

COORDONNEES LAMBERT CC48	<input checked="" type="checkbox"/>	NIVELLEMENT IGN 69	<input type="checkbox"/>
COORDONNEES INDEPENDANTES	<input type="checkbox"/>	NIVELLEMENT INDEPENDANT	<input type="checkbox"/>