



CAPTAGE D'EAU POTABLE de l'usine de Vilaine Atlantique

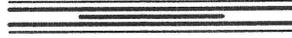

Commune de **MARZAN**
 Planche 9/11

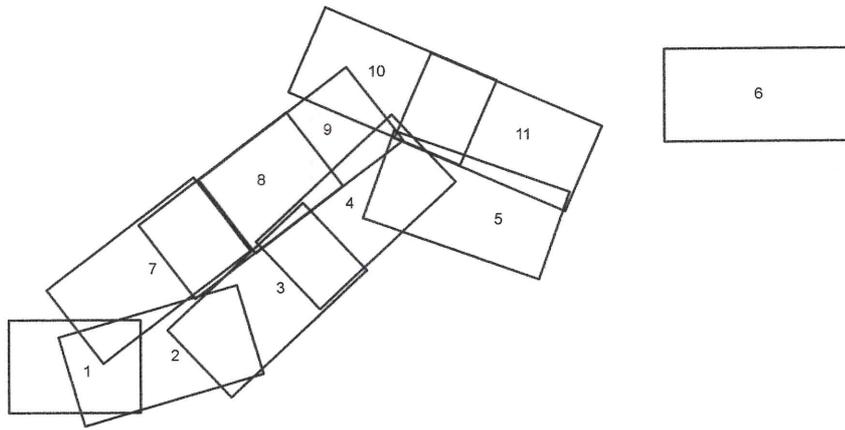

Pour le préfet, par délégation,
 Le secrétaire général,

 Stéphane JARLEGAND

| Indice | Nature des modifications | Date | Auteur | Verifié par |
|--------|--------------------------|------------|--------|-------------|
| 1 | Mise à jour du plan | 01/12/2023 | FWR | CAU |
| 0 | Réalisation du plan | 10/02/2020 | KMA | CAU |

| | | | |
|------------------|------------------|--------------------|--|
| ECHELLE: 1/2000e | DATE: 10/02/2020 | Dossier: NA1-19447 | FICHER : PP_CAPTAGE VILAINE ATLANTIQUE-10112023.dwg |
|------------------|------------------|--------------------|--|

Plan Parcellaire

| | | | |
|---------------------------|-------------------------------------|-------------------------|--------------------------|
| COORDONNEES LAMBERT CC48 | <input checked="" type="checkbox"/> | NIVELLEMENT IGN 69 | <input type="checkbox"/> |
| COORDONNEES INDEPENDANTES | <input type="checkbox"/> | NIVELLEMENT INDEPENDANT | <input type="checkbox"/> |