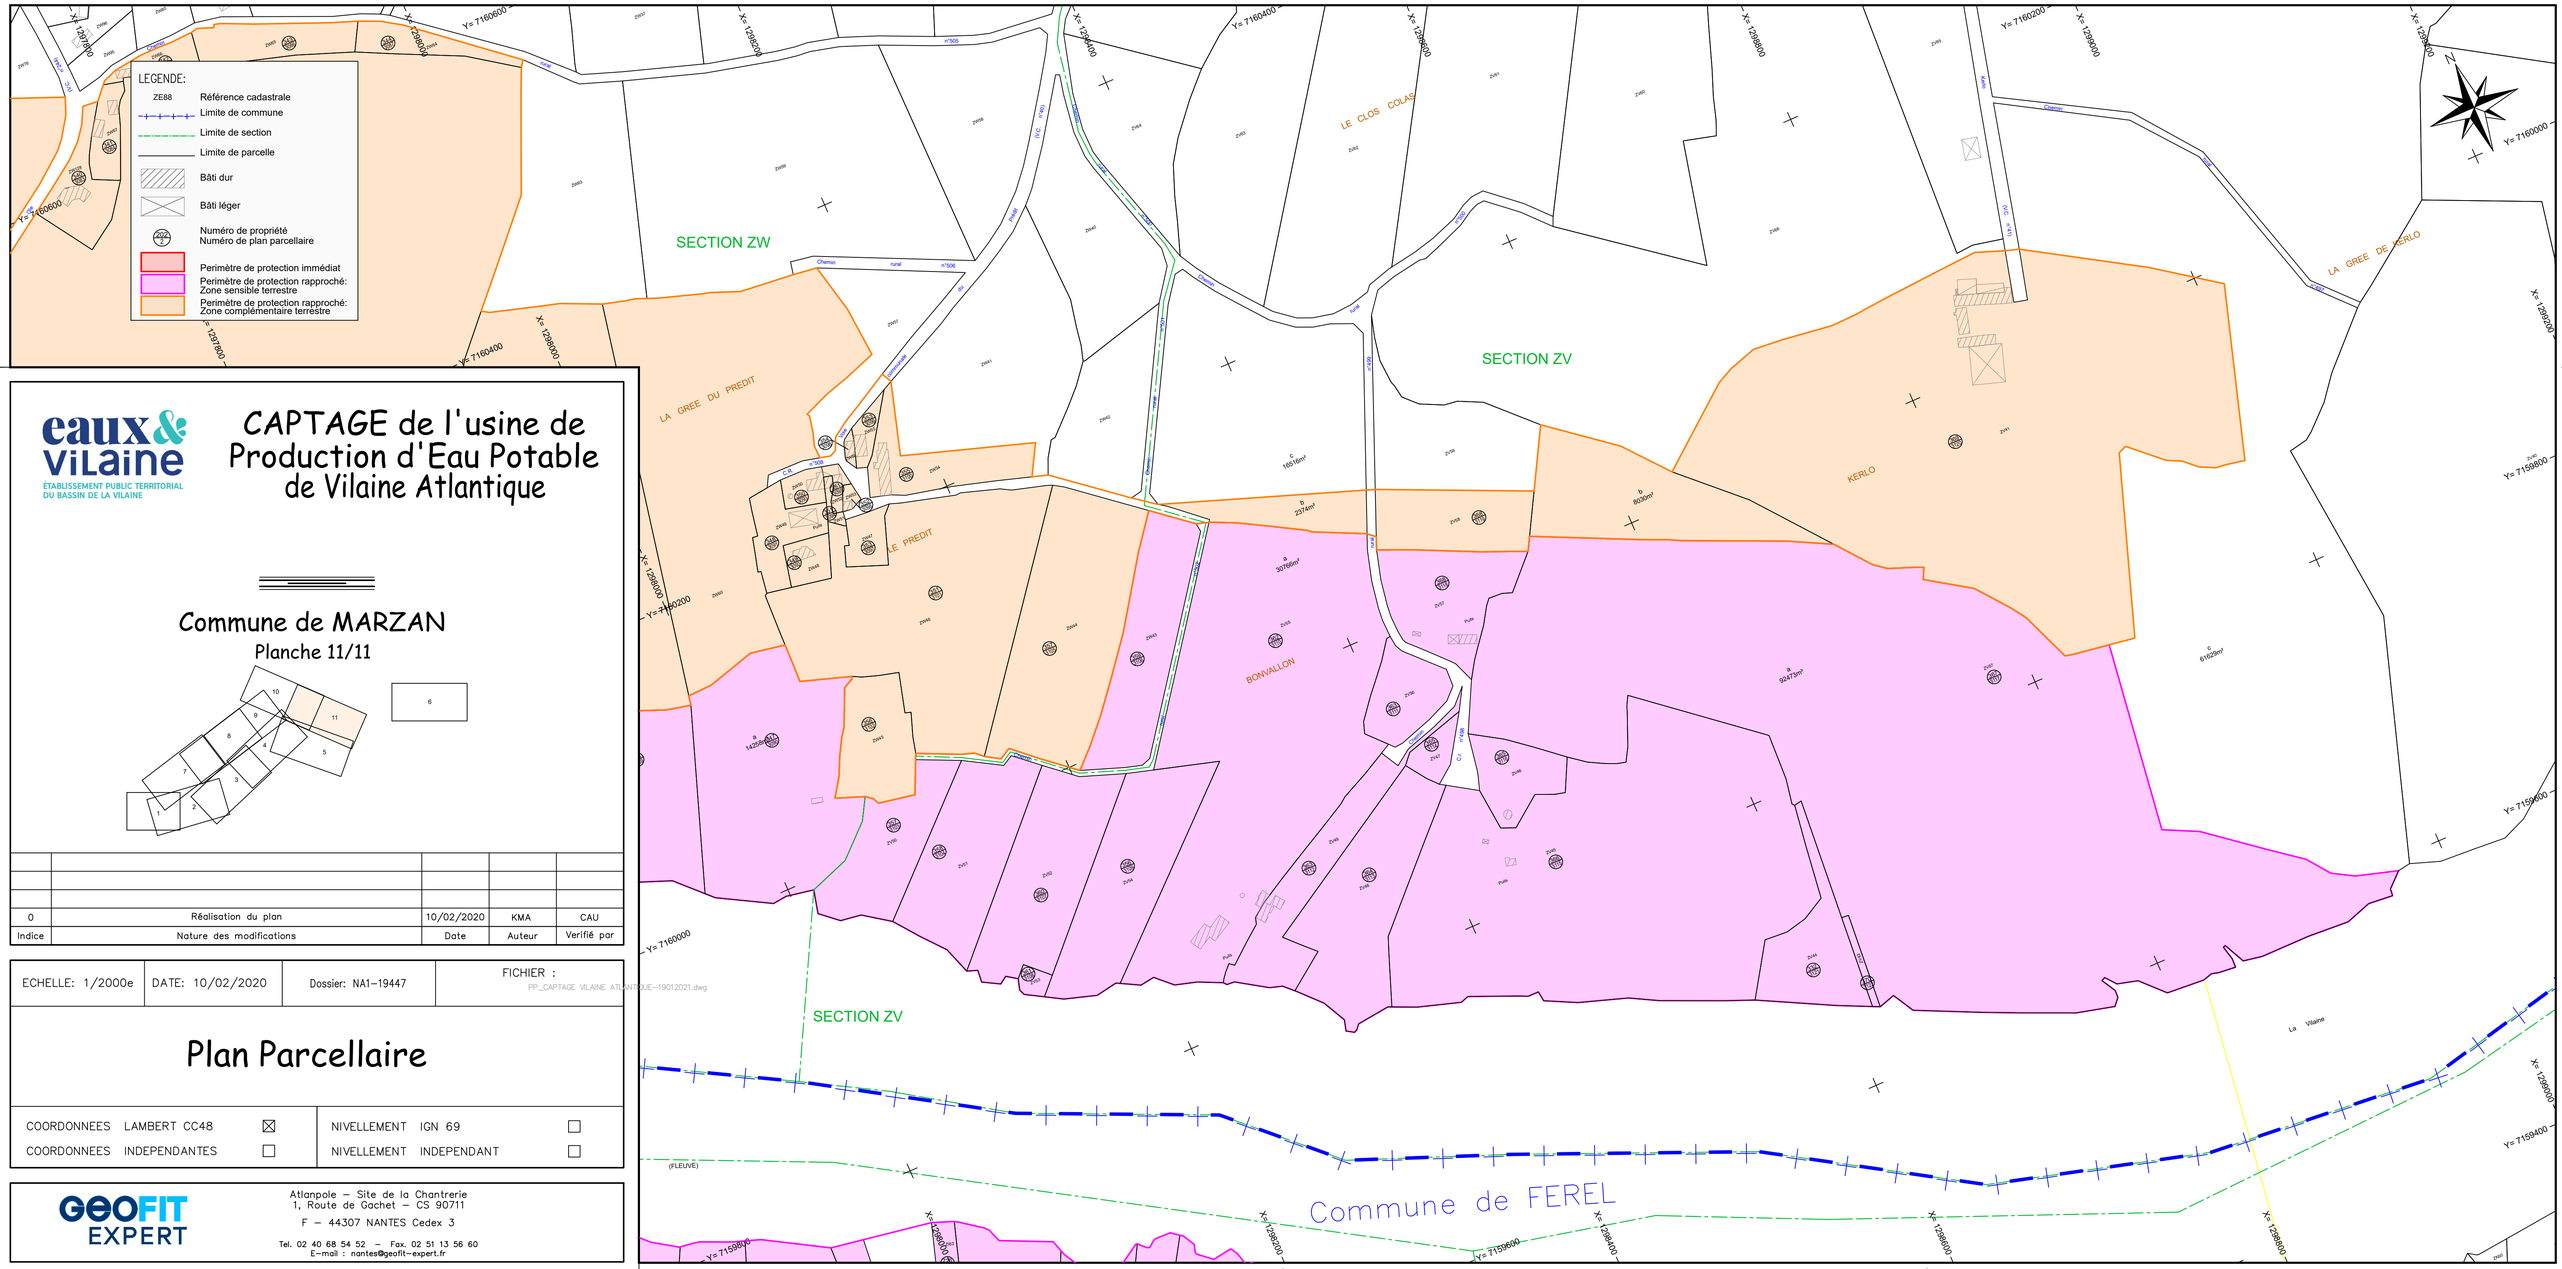

eaux & vilaine
ÉTABLISSEMENT PUBLIC TERRITORIAL DU BASSIN DE LA VILAINE

CAPTAGE de l'usine de Production d'Eau Potable de Vilaine Atlantique

Commune de MARZAN

Planche 11/11

Indice	Nature des modifications	Date	Auteur	Verifié par
0	Réalisation du plan	10/02/2020	KMA	CAU

ECHELLE: 1/2000e	DATE: 10/02/2020	Dossier: NA1-19447	FICHIER : PP_CAPTAGE VILAINE ATLANTIQUE-19012021.dwg

Plan Parcellaire

COORDONNEES LAMBERT CC48	☒	NIVELLEMENT IGN 69	☐
COORDONNEES INDEPENDANTES	☐	NIVELLEMENT INDEPENDANT	☐

GEOFIT EXPERT

Atlanpole – Site de la Chantrerie
1, Route de Gachet – CS 90711
F – 44307 NANTES Cedex 3

Tel. 02 40 68 54 52 – Fax. 02 51 13 56 60
E-mail : nantes@geofit-expert.fr